

Эксперт: Замоскворечье
Телефон: +7 (925) 010-47-97
e-mail: 4797@zamrealty.ru

www.ZamRealty.ru
Офис на Новослободской
Телефон: +7 (926) 012-81-13



ЛОТ № 226575

РОССИЯ, МОСКВА, КОЧНОВСКИЙ ПРОЕЗД, 4К2




Сдается помещение свободного назначения
990 000 рублей



Предлагается в аренду офисное помещение класса А. В составе офиса предусмотрены два кабинета для руководителей, два санузла для личного пользования, комната отдыха для руководителя, гостевой санузел, кухня, кабинет для бухгалтерии, зона ожидания, два рабочих кабинета для сотрудников, рассчитанных на размещение по пять человек с руководителем, зона для проведения презентаций, отдельная переговорная комната на восемь-десять человек, ресепшен и кладовые-архивы.




Возможное
назначение


медицинский центр, офис, клиентский офис, нотариальная контора,
представительство, рабочий кабинет, свободное назначение, учебный
центр

Тип сделки	Аренда	Минимальный срок	11
Тип недвижимости	Коммерческая	аренды	
Подтип	ПСН	Вход	Отдельный с улицы
Метро	Гражданская	Тип договора	Прямая аренда
Путь до метро	Пешком	Тип здания	Жилое
Время до метро	5 мин.	Период оплаты	месяц
Этаж	1	Форма налогообложения	УСН
Этажей	34	Электрическая мощность	35 кВт
Высота потолков	3 м.	Количество мокрых точек	1
Общая площадь	209 м²	Отопление	Центральное
Предоплата	1 месяц	Вентиляция	Приточная
Залог	100 %	Кондиционирование	Центральное
Срок аренды	длительный срок	Пожаротушение	Сигнализация
Тип здания	Жилой дом	Добавлено	2026-07-15 09:32:11

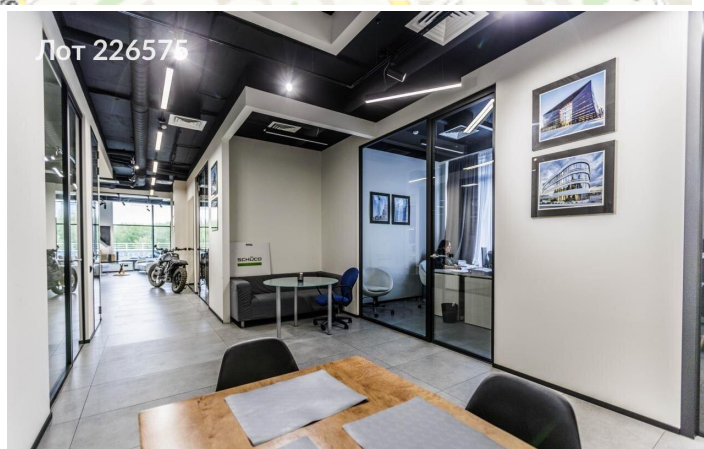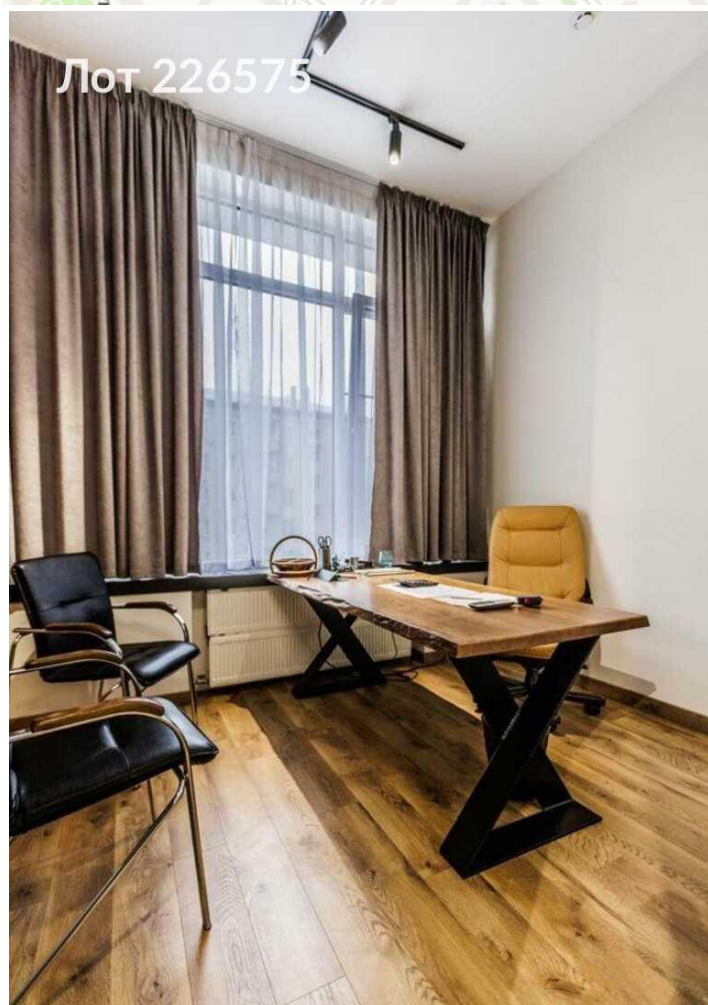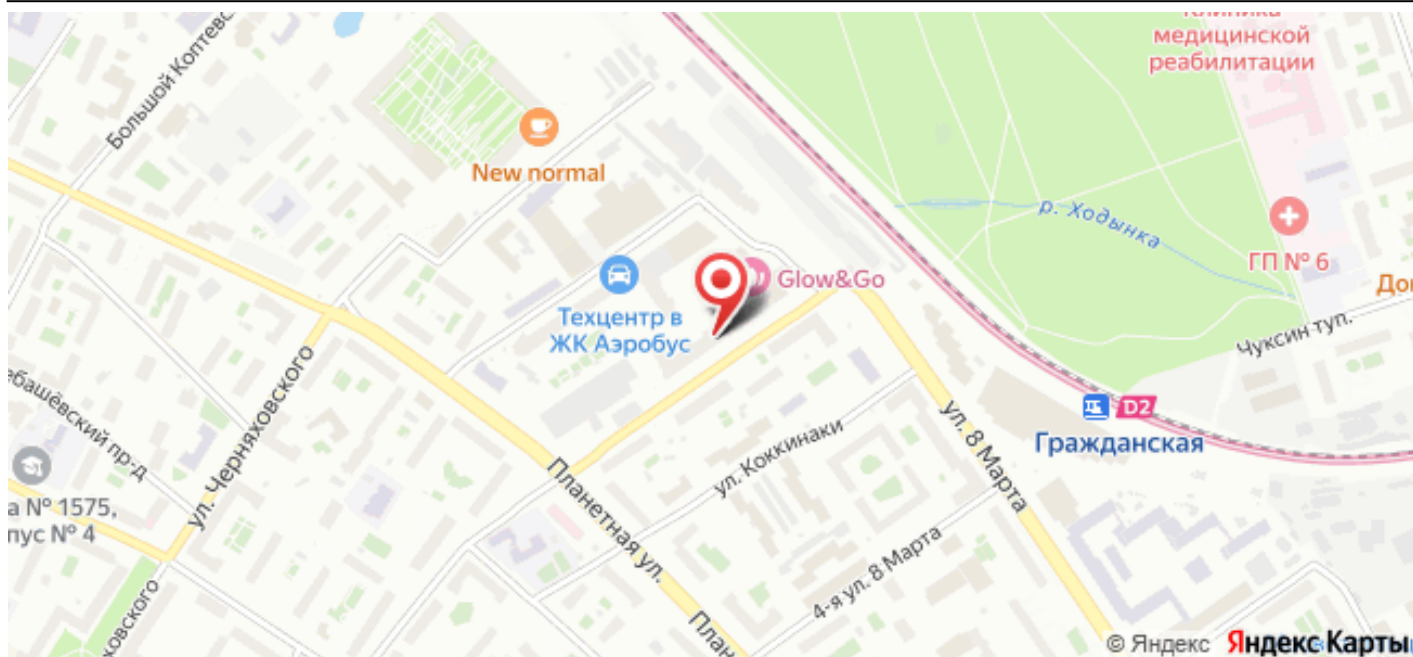

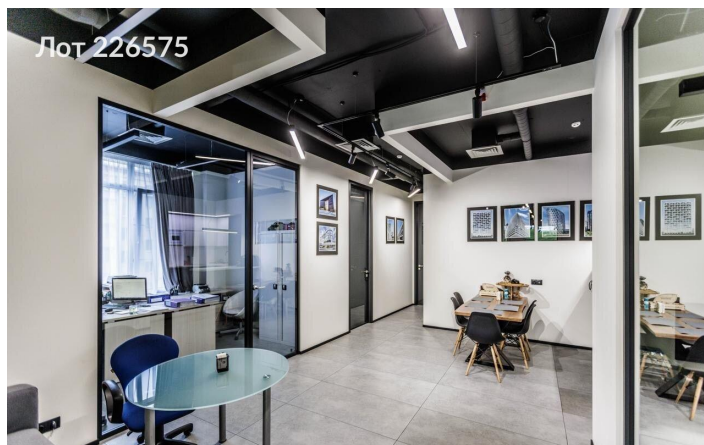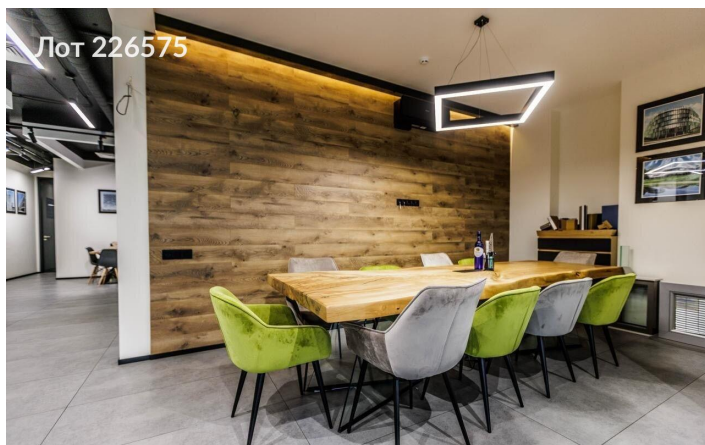

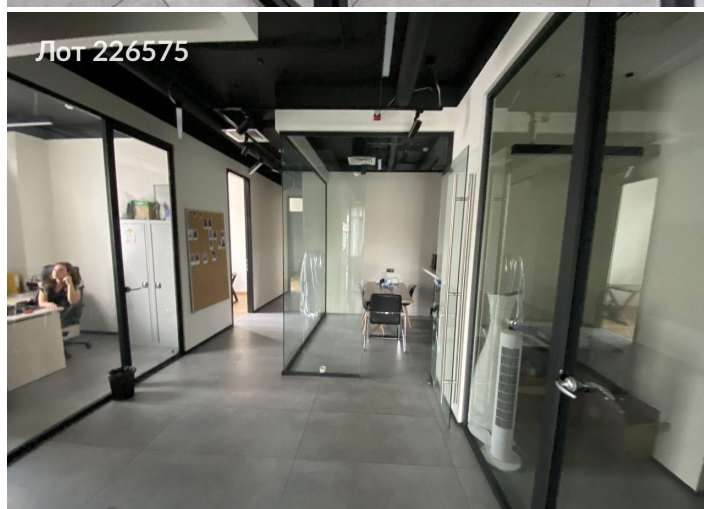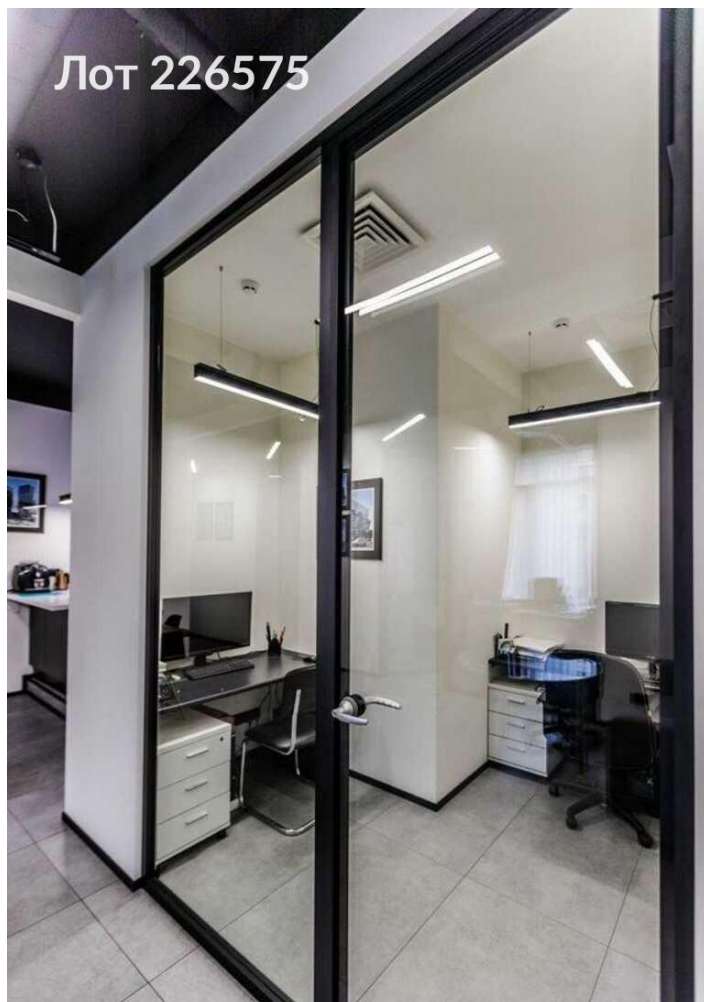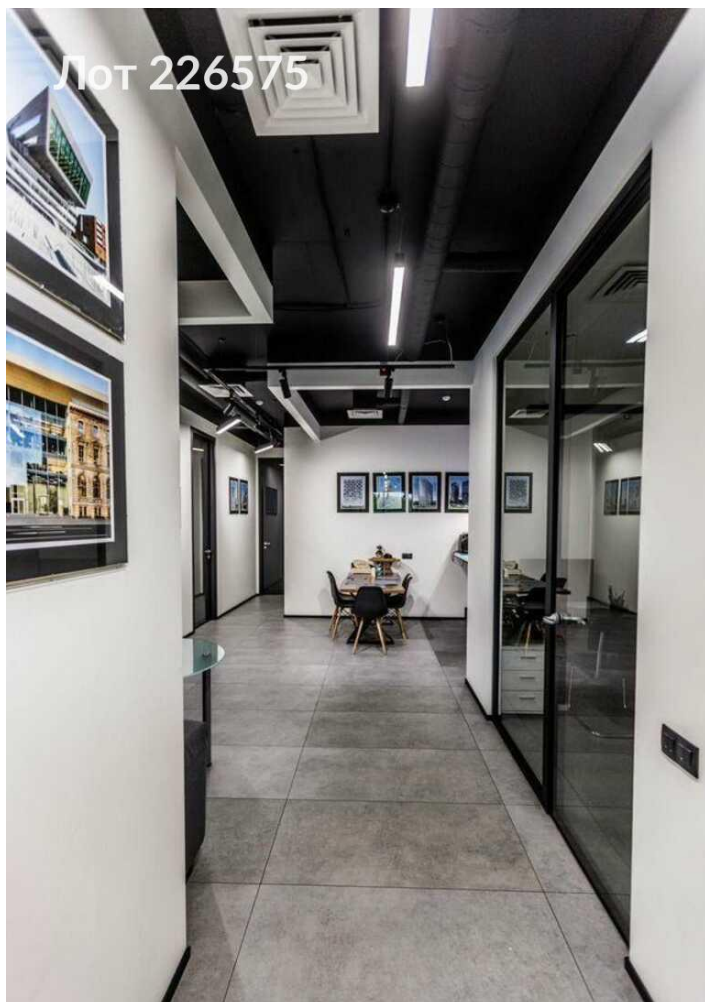

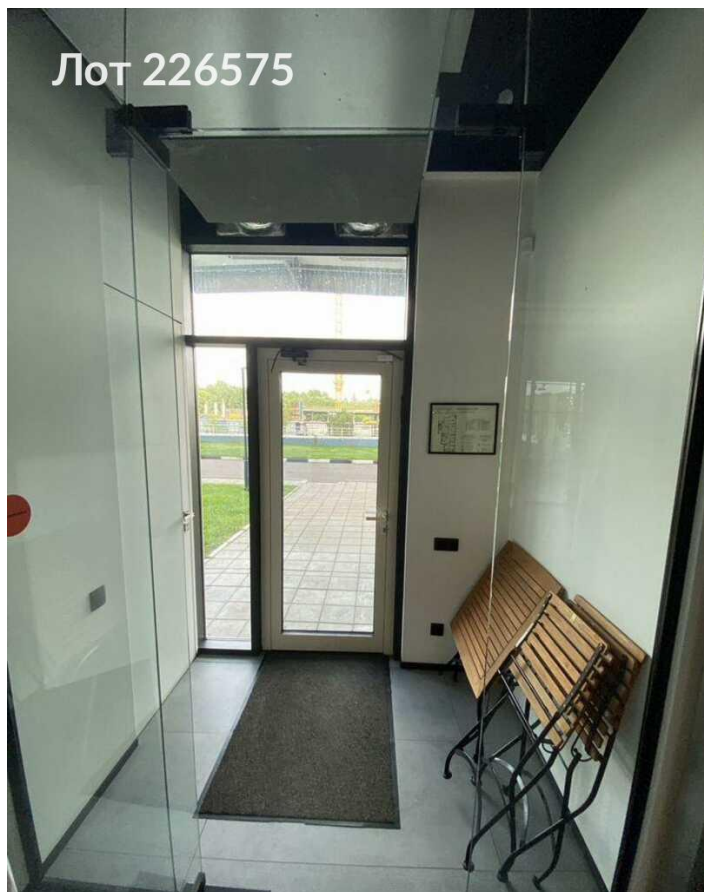


Лот 226575




Лот 226575



Лот 226575

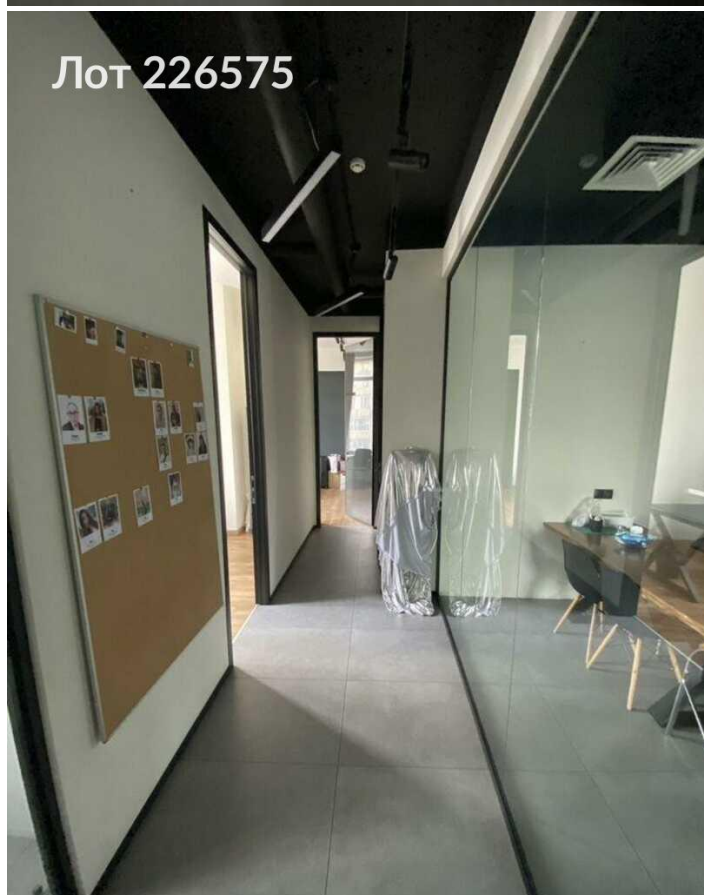

План перегородок. М 1:100

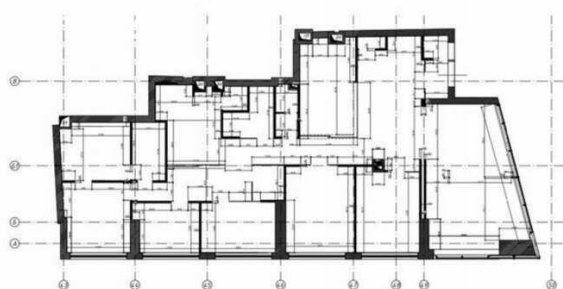

Шрифты обозначения:
 — шрифты обозначения
 — шрифты обозначения
 — шрифты обозначения

Данные: ООО «Замоскворечье»				01.10.17		
Получено: ООО «Замоскворечье»				01.10.17		
по адресу: 125080, Россия, Москва, Коломенский пр-д, д. 14/1						
Объем: 100 кв. м						
План перегородок: М 1:100						
000 «Замоскворечье Проект»						

План помещений. М 1:100

